


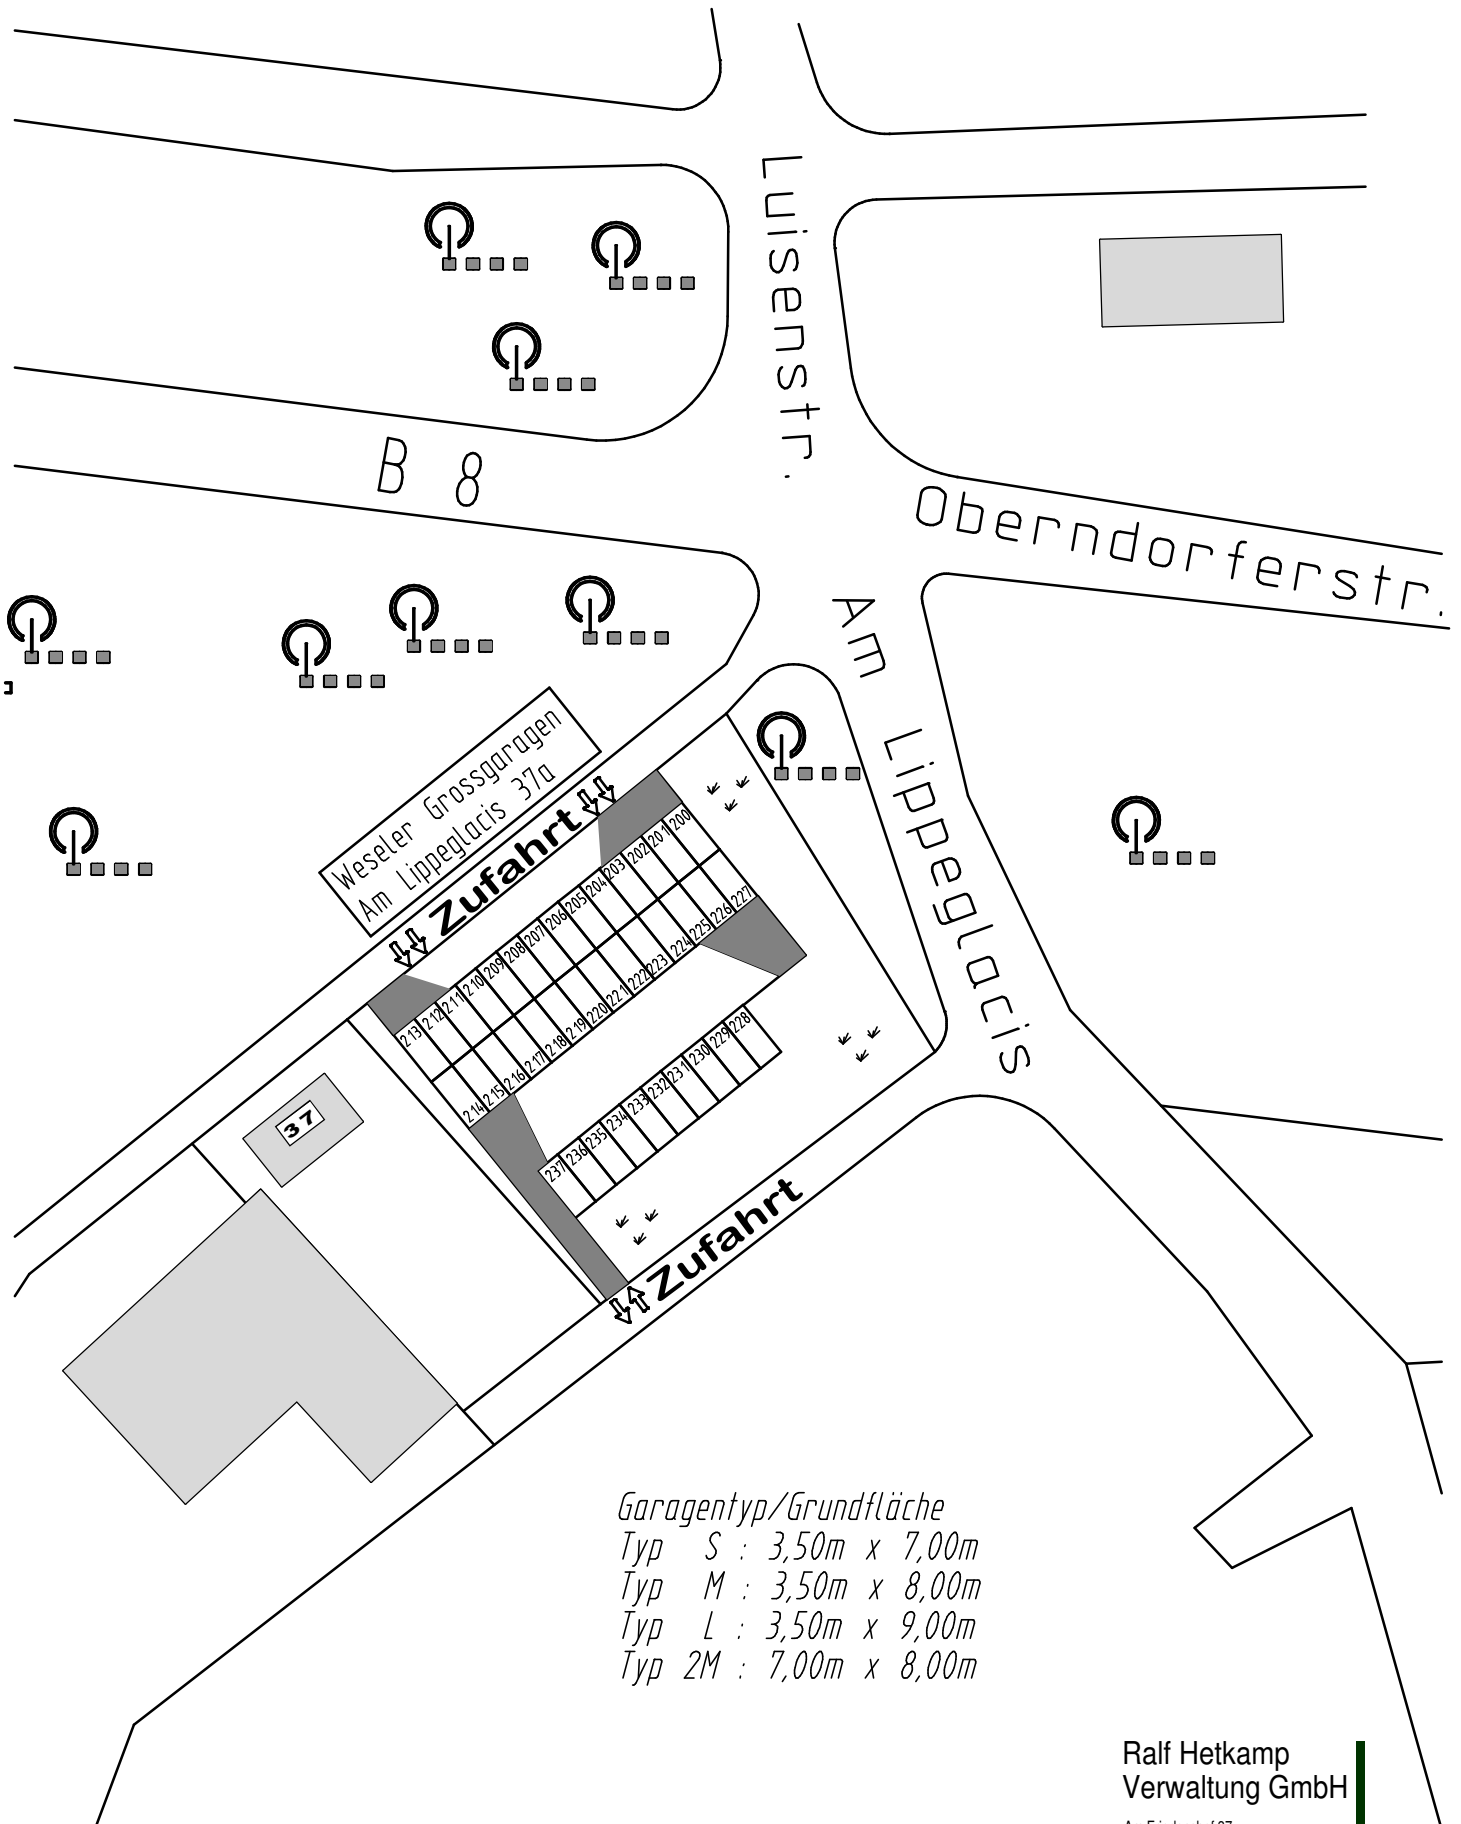

Garagentyp/Grundfläche  
 Typ S : 3,50m x 7,00m  
 Typ M : 3,50m x 8,00m  
 Typ L : 3,50m x 9,00m  
 Typ 2M : 7,00m x 8,00m

Ralf Hetkamp  
 Verwaltung GmbH

Am Friedenshof 37  
 46485 Wesel  
 Telefon: 0281/98710 Fax: -/987123  
 E-Mail: planbau-GmbH@t-online.de

25.11.2024

R.H.